

Interessenteninfos betreffs Zimmer für einen Herrn

Zimmerpreis	CHF 128.00
Betreuungstaxe	CHF 60.00
Steuern für Pflege	max. CHF 23.00

Verfügbar ab ca. sofort


Informieren Sie sich bildlich auch auf unserem Video "Rundgang durch die Pflegeabteilung des Alterszentrums Kehl" unter

<https://www.daskehl.ch/angebot/pflege-aerztliche-betreuung/>

Grundriss 2er-Zimmer abtrennbar, ohne Balkon

Kehl 7, 1.–4. Obergeschoss

Maßstab 1:50 (1 cm entspricht 50 cm)

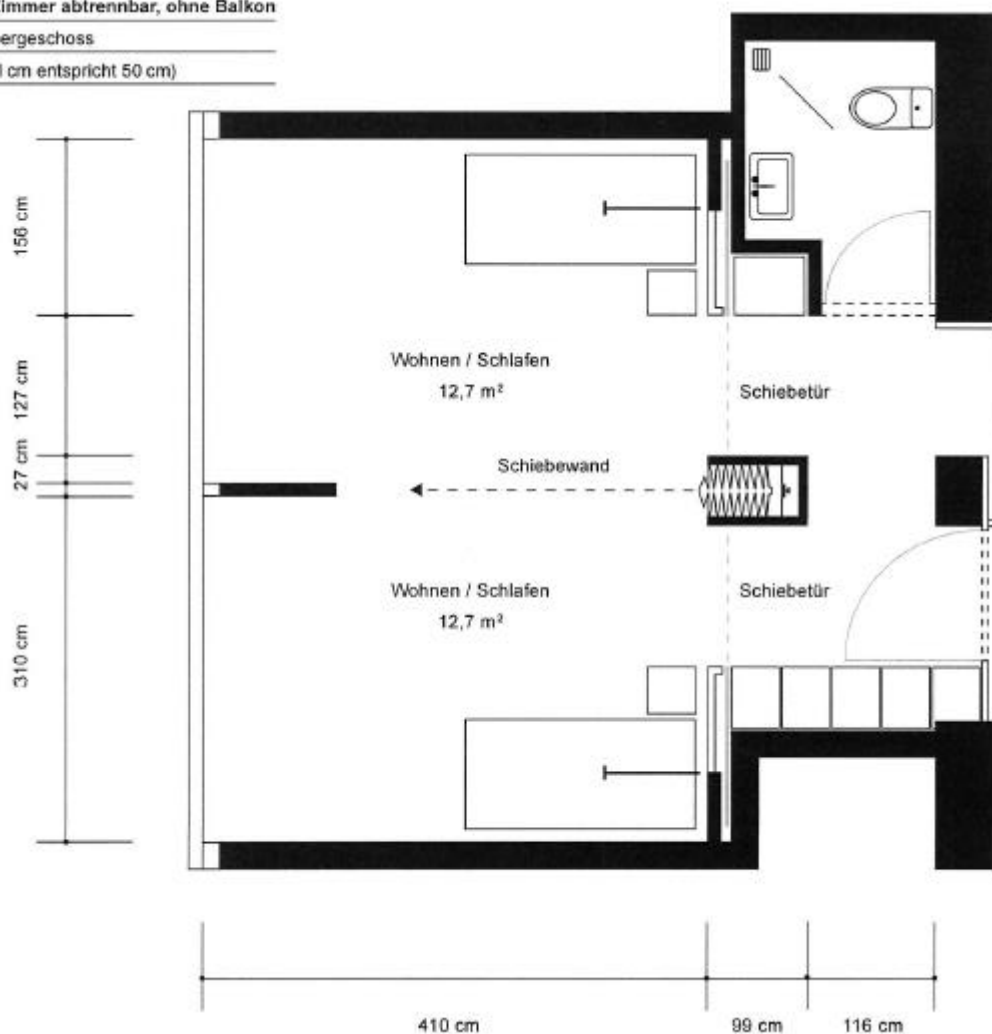

daskehl.ch

Tel 056 200 28 28
Fax 056 200 28 29

info@daskehl.ch
www.daskehl.ch